

Friedhofssatzung

Inhaltsübersicht

1. Allgemeine Vorschriften

- § 1 Geltungsbereich
- § 2 Friedhofszweck
- § 3 Schließung und Aufhebung

2. Ordnungsvorschriften

- § 4 Öffnungszeiten
- § 5 Verhalten auf dem Friedhof
- § 6 Ausführen gewerblicher Arbeiten

3. Allgemeine Bestattungsvorschriften

- § 7 Allgemeines, Anzeigepflicht, Bestattungszeit
- § 8 Beschaffenheit von Särgen und Urnen
- § 9 Grabherstellung
- § 10 Ruhezeit
- § 11 Umbettungen

4. Grabstätten

- § 12 Allgemeines, Arten der Grabstätten
- § 13 Reihengrabstätten
- § 13a Gemischte Grabstätten
- § 14 Wahlgrabstätten
- § 15 Urnengrabstätten
- § 15a Gemeinschaftsgrabstätten – Anonymes Gräberfeld
- § 15b Urnengemeinschaftsgrabanlagen
- § 16 Ehrengabstätten
- § 16a Rasenreihengrabstätten und Rasenwahlgrabstätten
- § 16b Urnenbaumgrabstätten

5. Gestaltung der Grabstätten

- § 17 Wahlmöglichkeiten
- § 18 Allgemeine Gestaltungsgrundsätze

6. Grabmale

- § 19 Gestaltung der Grabmale in Grabfeldern mit allgemeinen Gestaltungsvorschriften / Grababmessungen
- § 20 Gestaltung der Grabmale in Grabfeldern mit besonderen Gestaltungsvorschriften
- § 20a Gestaltungsvorschriften für Rasengräber
- § 20b Gestaltungsvorschriften für Urnengemeinschaftsgrabanlagen
- § 20c Gestaltungsvorschriften für Urnenbaumgrabstätten
- § 21 Errichten und Ändern von Grabmalen
- § 22 Standsicherheit der Grabmale
- § 23 Verkehrssicherungspflicht für Grabmale
- § 24 Entfernen von Grabmalen

7. Herrichten und Pflege von Grabstätten

- § 25 Herrichten und Instandhalten von Grabstätten
- § 26 Grabfelder mit besonderen Gestaltungsvorschriften
- § 27 Grabfelder mit allgemeinen Gestaltungsvorschriften
- § 28 Vernachlässigte Grabstätten

8. Leichenhalle

- § 29 Benutzen der Leichenhalle

9. Schlußvorschriften

- § 30 Alte Rechte
- § 31 Haftung
- § 32 Ordnungswidrigkeiten
- § 33 Gebühren
- § 34 Inkrafttreten

Friedhofssatzung
der Gemeinde Böhl-Iggelheim

Der Gemeinderat von Böhl-Iggelheim hat aufgrund des § 24 der Gemeindeordnung für Rheinland-Pfalz (GemO) sowie der §§ 2 Abs. 3, 5 Abs. 2 und 6 Abs. 1 des Bestattungsgesetzes (BestG) folgende Satzung beschlossen, die hiermit bekanntgemacht wird:

1. Allgemeine Vorschriften

§ 1 Geltungsbereich

Diese Satzung gilt für die im Gebiet der Gemeinde Böhl-Iggelheim gelegenen und von ihr verwalteten Friedhöfe.

§ 2 Friedhofszweck

- (1) Der Friedhof ist eine nicht rechtsfähige Anstalt (öffentliche Einrichtung) der Gemeinde
- (2) Er dient der Bestattung derjenigen Personen, die
 - a) bei ihrem Tode Einwohner der Gemeinde waren,
 - b) ein besonderes Recht auf Bestattung in einer bestimmten Grabstätte haben oder
 - c) ohne Einwohner zu sein, nach § 2 Abs. 2 Sätze 2 und 3 BestG zu bestatten sind.
- (3) Die Bestattung anderer Personen bedarf der vorherigen Zustimmung der Friedhofsverwaltung.

§ 3 Schließung und Aufhebung

- (1) Der Friedhof oder Teile des Friedhofes können ganz oder teilweise für weitere Bestattungen oder Beisetzungen gesperrt (Schließung) oder anderen Zwecken gewidmet werden (Aufhebung) - vgl. § 7 BestG-.
- (2) Durch die Schließung wird die Möglichkeit weiterer Bestattungen und Beisetzungen ausgeschlossen. Soweit durch die Schließung das Recht auf weitere Bestattungen oder Beisetzungen in Wahl- oder Urnenwahlgrabstätten (Sondergräber) erlischt, wird dem Nutzungsberechtigten für die restliche Nutzungszeit bei Eintritt eines weiteren Bestattungs- oder Beisetzungsfalles auf Antrag eine andere Wahl- bzw. Urnengrabstätte zur Verfügung gestellt. Außerdem kann er die Umbettung verlangen, soweit die Nutzungszeit noch nicht abgelaufen ist.

- (3) Durch die Aufhebung geht die Eigenschaft des Friedhofes als Ruhestätte der Toten verloren. Die in Reihen- oder Urnengrabstätten Bestatteten werden, falls die Ruhezeit noch nicht abgelaufen ist, die in Wahl- oder Urnenwahlgrabstätten, falls die Nutzungszeit noch nicht abgelaufen ist, auf Kosten der Gemeinde in andere Grabstätten umgebettet.
- (4) Schließung oder Aufhebung werden öffentlich bekanntgemacht. Der Nutzungsberechtigte einer Wahl- oder Urnenwahlgrabstätte erhält außerdem einen schriftlichen Bescheid, wenn sein Aufenthalt bekannt oder über das Einwohnermeldeamt zu ermitteln ist.
- (5) Umbettungstermine werden einen Monat vorher öffentlich bekanntgemacht. Gleichzeitig werden sie bei Wahl- oder Urnenwahlgrabstätten der Nutzungsberechtigten, bei Reihen- oder Urnenreihengrabstätten - soweit möglich - einem Angehörigen des Verstorbenen mitgeteilt.
- (6) Ersatzgrabstätten werden von der Gemeinde auf ihre Kosten entsprechend den Grabstätten auf dem aufgehobenen bzw. geschlossenen Friedhof oder dem Friedhofsteil hergerichtet. Die Ersatzwahlstätten werden Gegenstand des Nutzungsrechts.

2. Ordnungsvorschriften

§ 4 Öffnungszeiten

- (1) Die Öffnungszeiten werden an den Eingängen durch Aushang bekanntgegeben. Zu anderen Zeiten darf der Friedhof nur mit Erlaubnis der Friedhofsverwaltung betreten werden.
- (2) Die Friedhofsverwaltung kann aus besonderem Anlaß das Betreten eines Friedhofes oder einzelner Friedhofsteile vorübergehend untersagen.

§ 5 Verhalten auf dem Friedhof

- (1) Die Besucher haben sich auf dem Friedhof der Würde des Ortes entsprechend zu verhalten. Die Anordnungen des Friedhofspersonals sind zu befolgen.
- (2) Kinder unter 10 Jahren dürfen den Friedhof nur in Begleitung Erwachsener betreten.
- (3) Auf dem Friedhof ist insbesondere nicht gestattet,
 - a) die Wege mit Fahrzeugen aller Art zu befahren; Kinderwagen und Rollstühle sowie Handwagen zur Beförderung von Material zur Grabherrichtung, leichte Fahrzeuge von zugelassenen Gewerbetreibenden und Fahrzeuge der Friedhofsverwaltung sind ausgenommen.
 - b) Waren aller Art sowie gewerbliche Dienste anzubieten
 - c) an Sonn- und Feiertagen und in der Nähe einer Bestattung, Beisetzung oder Gedenkfeier störende Arbeiten durchzuführen,
 - d) ohne Auftrag eines Nutzungsberechtigten bzw. ohne Zustimmung der Friedhofsverwaltung gewerbsmäßig zu fotografieren,

- e) Druckschriften zu verteilen,
 - f) den Friedhof und seine Einrichtungen, Anlagen und Grabstätten zu verunreinigen oder zu beschädigen,
 - g) Abraum außerhalb der dafür bestimmten Stellen abzuladen,
 - h) Tiere - ausgenommen Blindenhunde - mitzubringen,
 - i) zu spielen, zu lärmern und Musikwiedergabegeräte zu betreiben. Die Friedhofsverwaltung kann Ausnahmen zulassen, soweit sie mit dem Zweck des Friedhofes und der Ordnung auf ihm vereinbar sind,
 - j) Müll, der nicht im Zusammenhang mit der Grabpflege steht, zu entsorgen,
 - k) in der Nähe einer Gedenkfeier Mobiltelefone zu benutzen,
 - l) in der Nähe von Bestattungs- oder Trauerfeiern Arbeiten auszuführen,
 - m) sich dort in einem erkennbaren Rauschzustand, hervorgerufen durch Alkohol oder andere berauschende Mittel, aufzuhalten.
- (4) Feiern und andere nicht mit einer Bestattung/Beisetzung zusammenhängende Veranstaltungen und Aktionen bedürfen der Zustimmung der Friedhofsverwaltung; sie sind spätestens vier Tage vorher anzumelden.

§ 6 Ausführen gewerblicher Arbeiten

- (1) Bildhauer, Steinmetze, Gärtner und sonstige mit der Gestaltung und Instandhaltung von Grabstätten befasste Dienstleistungserbringer bedürfen für Tätigkeiten auf dem Friedhof (vorbehaltlich anderweitiger gesetzlicher Regelungen) der vorherigen Zulassung durch die Friedhofsverwaltung, die gleichzeitig den Umfang der Tätigkeiten festlegt. Auf das Verwaltungsverfahren finden die Bestimmungen über die Genehmigungsfiktion nach § 43 a des Verwaltungsverfahrensgesetzes (VwVfG) mit Maßgabe Anwendung, dass die Frist nach § 42 a Abs. 2 Satz 1 VwVfG vier Wochen beträgt. Das Verfahren kann über einen einheitlichen Ansprechpartner im Sinne des § 1 Abs. 1 des Landesgesetzes über die einheitlichen Ansprechpartner in Verwaltungsangelegenheiten vom 27.10.2009 (GVBl. S. 355), in der jeweils geltenden Fassung abgewickelt werden.
- (2) Zugelassen werden nur solche Dienstleistungserbringer, die in fachlicher, betrieblicher und persönlicher Hinsicht zuverlässig sind.
- (3) Zugelassene Gewerbetreibende (Dienstleistungserbringer) erhalten eine Berechtigungskarte. Diese ist dem Friedhofspersonal vom Gewerbetreibenden oder seinen Mitarbeitern auf Verlangen vorzuzeigen.
- (4) Die Zulassung kann entzogen werden, wenn die Voraussetzungen des Absatzes 2 nicht mehr vorliegen und die Gewerbetreibenden trotz zweimaliger schriftlicher Mahnung gegen die Bestimmungen der Friedhofssatzung verstoßen.

- (5) Die Gewerbetreibenden und ihre Bediensteten haben die Friedhofssatzung und die dazu ergangenen Regelungen zu beachten. Die Ausführung gewerblicher Arbeiten auf den Friedhöfen ist der Friedhofsverwaltung vorher anzuzeigen. Die Gewerbetreibenden haften für alle Schäden, die sie und ihre Bediensteten auf den Friedhöfen verursachen.
- (6) Gewerbetreibende dürfen die Friedhofswege mit geeigneten Fahrzeugen befahren, soweit dies zur Ausübung des Gewerbes unbedingt erforderlich ist. Die für die Arbeiten erforderlichen Werkzeuge und Materialien dürfen nur vorübergehend und nur an Stellen gelagert werden, an denen sie nicht hindern. Bei Beendigung der Tagesarbeit sind die Arbeits- und Lagerplätze wieder in den früheren Zustand zu bringen. Die Gewerbetreibenden dürfen auf den Friedhöfen keinerlei Abraum ablagern. Die Reinigung der gewerblichen Geräte an oder in den Wasserentnahmestellen der Friedhöfe ist nicht gestattet.

3. Allgemeine Bestattungsvorschriften

§ 7 Allgemeines, Anzeigepflicht, Bestattungszeit

- (1) Jede Bestattung ist unverzüglich nach Eintritt des Todes bei der Friedhofsverwaltung anzumelden. Für die Beisetzung von Aschen gilt § 15 Abs. 4.
- (2) Wird eine Bestattung oder Beisetzung in einer vorher erworbenen Wahlgrabstätte/Urnenwahlgrabstätte beantragt, ist auch das Nutzungsrecht nachzuweisen. Das Nutzungsrecht kann durch Vorlage der Graburkunde oder durch Vorlage des Gebührenbescheides nachgewiesen werden.
- (3) Die Friedhofsverwaltung setzt Ort und Zeit der Bestattung im Benehmen mit den Angehörigen und der zuständigen Religionsgemeinschaft fest.
- (4) Aschen müssen spätestens zwei Monate nach der Einäscherung beigesetzt werden, andernfalls werden sie auf Kosten des Bestattungspflichtigen (Verantwortlichen gem. § 9 BestG) in einer Urnengrabstätte beigesetzt.
- (5) In jedem Sarg darf nur eine Leiche bestattet werden. Es ist jedoch gestattet, eine Mutter mit ihrem nicht über 1 Jahr alten Kind in einem Sarg zu bestatten. Mit Zustimmung der Friedhofsverwaltung können auch Geschwister im Alter bis zu 3 Jahren in einem Sarg bestattet werden.

§ 8 Beschaffenheit von Särgen und Urnen

- (1) Die Säрге müssen festgefügt und so abgedichtet sein, daß jedes Durchsickern von Feuchtigkeit ausgeschlossen ist. Soweit nichts anderes ausdrücklich vorgeschrieben ist, müssen Säрге aus Weichholz bestehen und dürfen nicht mit umweltbelastenden Chemikalien imprägniert sein. Säрге aus Tropenholz sind nicht zugelassen. Die Säрге dürfen nicht schwer verrottbar sein, soweit nichts anderes ausdrücklich vorgeschrieben ist.
- (2) Die Säрге dürfen höchstens 2,05 m lang und 0,65 m hoch und im Mittelmaß 0,65 m breit sein. Sind in Ausnahmefällen größere Säрге erforderlich, ist die Zustimmung der Friedhofsverwaltung bei der Anmeldung der Bestattung einzuholen. Die Säрге der Kindergräber dürfen höchstens 1,20 m lang, 0,50 m hoch und im Mittelmaß 0,50 m breit sein.

- (3) Aschenkapseln und Überurnen müssen bei Beisetzung in die Erde aus leicht verrottbarem Material bestehen. Überurnen dürfen höchstens 0,25 m im Durchmesser sein und eine maximale Höhe von 0,35 m haben.
- (4) Aschenkapseln und Überurnen für Bestattungen in der Urnenwand dürfen nicht aus verrottbarem Material bestehen. Die Urnenmaße sind vorher auf die Größe der Urnenkammer abzustimmen.

§ 9 Grabherstellung

- (1) Die Gräber werden von dem Friedhofspersonal bzw. den Beauftragten der Friedhofsverwaltung ausgehoben und wieder verfüllt.
- (2) Die Tiefe der einzelnen Gräber beträgt von der Erdoberfläche (ohne Hügel) bis zur Oberkante des Sarges mindestens 0,90 m, bis zur Oberkante der Urne mindestens 0,50 m. Bei Gräbern mit Etagenbelegung (§ 14 Abs. 3) beträgt die Tiefe bis zur Grabsohle 2,30 m.
- (3) Die Gräber für Erdbestattungen müssen voneinander durch mindestens 0,30 m starke Erdwände getrennt sein. In Gräbern mit Etagenbelegung beträgt der Mindestabstand zwischen den Särgen 0,10 m.
- (4) Der Nutzungsberechtigte hat Grabzubehör vor der Grabherstellung auf seine Kosten entfernen zu lassen. Sofern beim Ausheben der Gräber Grabmale, Fundamente oder Grabzubehör durch die Friedhofsverwaltung entfernt werden müssen, sind die dadurch entstehenden Kosten durch den Nutzungsberechtigten der Friedhofsverwaltung zu erstatten.
- (5) Vor der Bestattung in einer mit einem Grabmal oder einer Grabeinfassung ausgestatteten Grabstätte hat der Nutzungsberechtigte aus Gründen der Verkehrssicherheit grundsätzlich Grabmal und Grabeinfassung auf eigene Kosten entfernen zu lassen.
- (6) Urnen werden von der Friedhofsverwaltung Böhl-Iggelheim nach Einäscherung bis zu drei Monaten aufbewahrt. Nach Fristablauf können die Urnen nach erfolgloser Aufforderung der Beisetzungspflichtigen ohne weitere Nachricht im anonymen Urnenfeld auf Kosten der Beisetzungspflichtigen beigesetzt werden.

§ 10 Ruhezeit

Die Ruhezeit beträgt

- | | |
|----------------|--------------|
| a) für Leichen | 25 Jahre und |
| b) für Aschen | 20 Jahre. |

§ 11 Umbettungen

- (1) Die Ruhe der Toten darf grundsätzlich nicht gestört werden.
- (2) Umbettungen von Leichen und Aschen bedürfen, unbeschadet der sonstigen gesetzlichen Vorschriften, der vorherigen Zustimmung der Friedhofsverwaltung. Die Zustimmung kann nur bei Vorliegen eines wichtigen Grundes erteilt werden; bei Umbettungen innerhalb der Gemeinde im ersten Jahr der Ruhezeit nur bei Vorliegen eines dringenden öffentlichen Interesses. Umbettungen aus einer Reihengrabstätte/Urnengrabstätte in eine andere Reihengrabstätte/Urnenreihengrabstätte sind innerhalb der Gemeinde nicht zulässig. § 3 Abs. 2 bleibt unberührt.
- (3) Nach Ablauf der Ruhezeit noch vorhandene Leichen- oder Aschenreste können mit vorheriger Zustimmung der Friedhofsverwaltung in belegte Grabstätten umgebettet werden.
- (4) Umbettungen erfolgen nur auf Antrag; antragsberechtigt sind bei Umbettungen aus Reihengrabstätten/Urnenreihengrabstätten die Verantwortlichen nach § 9 Abs. 1 BestG, bei Umbettungen aus Wahlgrabstätten/Urnenwahlgrabstätten der jeweilige Nutzungsberechtigte. Die Gemeinde ist bei dringendem öffentlichen Interesse berechtigt, Umbettungen vorzunehmen.
- (5) Umbettungen werden von der Friedhofsverwaltung durchgeführt. Sie kann sich dabei auch eines gewerblichen Unternehmers bedienen. Sie bestimmt den Zeitpunkt der Umbettung.
- (6) Die Kosten der Umbettung und den Ersatz von Schäden, die an benachbarten Grabstätten und Anlagen durch die Umbettung entstehen, hat der Antragsteller zu tragen.
- (7) Der Ablauf der Ruhezeit und der Nutzungszeit wird durch eine Umbettung nicht unterbrochen oder gehemmt.
- (8) Leichen und Aschen dürfen zu anderen als zu Umbettungszwecken nur auf behördliche oder richterliche Anordnung hin ausgegraben werden.

4. Grabstätten

§ 12 Allgemeines, Art der Grabstätten

- (1) Die Grabstätten werden unterschieden in
 - a) Reihengrabstätten,
 - b) Wahlgrabstätten,
 - c) Urnengrabstätten in Urnenfeldern oder Urnenwände als freie und Wahlgrabstätten,
 - d) Ehrengrabstätten und
 - e) Gemeinschaftsgrabstätten (anonymes Grabfeld als Wiesengräber)
 - f) Rasenreihengrabstätten für Erdbestattungen (1 Leiche)
 - g) Rasengrabstätten für Urnenbestattungen (bis zu 2 Urnen)
 - h) Urnengemeinschaftsgräber (je Grabeinheit bis zu 2 Urnen)
 - i) Urnenbaumgrabstätten (bis zu 2 Urnen)
- (2) Grabstätten mit Etagenbelegung werden nur auf der Erweiterungsfläche des Friedhofes Iggelheim und auf dem Friedhof Böhl angeboten.

- (3) Die Grabstätten bleiben Eigentum des Friedhofseigentümers. An ihnen können Rechte nur nach dieser Satzung erworben werden. Es besteht kein Anspruch auf Verleihung des Nutzungsrechts an einer der Lage nach bestimmten Grabstätte oder auf Unveränderlichkeit der Umgebung.
- (4) Ein Anspruch auf Überlassung einer Grabstätte in bestimmter Lage, sowie auf Unveränderlichkeit der Umgebung einer Grabstätte besteht nicht.

§ 13 Reihengrabstätten

- (1) Reihengrabstätten sind Grabstätten (Einzelgräber) für Erdbestattungen, die der Reihe nach belegt und im Todesfall für die Dauer der Ruhezeit des zu Bestattenden schriftlich zugeteilt werden. Ein Wiedererwerb des Nutzungsrechts an der Reihengrabstätte ist nicht möglich.
- (2) Es werden eingerichtet:
 - a) Einzelgrabfelder für Verstorbene bis zum vollendeten 5. Lebensjahr.
 - b) Einzelgrabfelder für Verstorbene ab vollendetem 5. Lebensjahr.
 - c) Einzelgrabfelder als Gemeinschaftsgrabstätten (anonymes Gräberfeld als Wiesengräber)
- (3) In jeder Reihengrabstätte darf - außer in den Fällen des § 7 Abs. 5 - nur eine Leiche bestattet werden.
- (4) Das Abräumen von Einzelgrabfeldern oder Teilen von ihnen nach Ablauf der Ruhezeiten wird 3 Monate vorher veröffentlicht und durch ein Hinweisschild auf dem betreffenden Grabfeld bekanntgemacht.

§ 13 a Gemischte Grabstätten

- (1) Ein Einzelgrabfeld nach § 13 Abs. 2 Buchstabe b) kann durch Beschluss des Gemeinderates in ein Grabfeld mit gemischten Grabstätten umgewidmet werden.
- (2) Gemischte Grabstätten sind bereits durch eine Erdbestattung belegte Einzelgräber (§ 13 Abs. 1), in denen auf Antrag des Nutzungsberechtigten zusätzlich die Beisetzung einer Urne gestattet werden kann. Die Grabstätte gilt hinsichtlich der zweiten Bestattung als Urnenwahlgrabstätte nach § 15 Abs. 3.
- (3) Das Nutzungsrecht an der Grabstätte verlängert sich ab dem Zeitpunkt der Beisetzung der Urne um die Ruhezeit nach § 10.

§ 14 Wahlgrabstätten

- (1) Wahlgrabstätten sind Grabstätten für Erdbestattungen, an denen auf Antrag nach Zahlung der festgesetzten Gebühr ein Nutzungsrecht für die Dauer von 25 Jahren (Nutzungszeit) verliehen und deren Lage im Benehmen mit dem Nutzungsberechtigten bestimmt wird.
- (2) Es wird eine Urkunde, die Beginn und Ende des Nutzungsrechts enthält, ausgestellt. Aus dem Nutzungsrecht ergibt sich die Pflicht zur Anlage und Pflege des Grabes.

- (3) Wahlgrabstätten werden als ein- oder mehrstellige Grabstätten als Einfachgräber oder Gräber mit Etagenbelegung vergeben.
- (4) Während der Nutzungszeit darf eine weitere Bestattung nur stattfinden, wenn die Ruhezeit die Nutzungszeit nicht überschreitet oder das Nutzungsrecht für die Zeit bis zum Ablauf der Ruhezeit verlängert worden ist.
- (5) Das Nutzungsrecht kann nur einmal für die gesamte Wahlgrabstätte weiterverliehen werden. Die Wiederverleihung erfolgt auf Antrag nach den in diesem Zeitpunkt geltenden Bestimmungen über den Inhalt des Nutzungsrechtes und die zu zahlenden Gebühren.
- (6) Schon bei der Verleihung des Nutzungsrechts soll der Nutzungsberechtigte für den Fall seines Ablebens aus dem in Satz 2 genannten Personenkreis einen Nachfolger im Nutzungsrecht bestimmen und ihm das Nutzungsrecht durch einen Vertrag übertragen. Wird bis zum Ableben keine derartige Regelung getroffen, geht das Nutzungsrecht in nachstehender Reihenfolge auf die Angehörigen des verstorbenen Nutzungsberechtigten über:
 - a) auf den überlebenden Ehegatten oder die nach dem Lebenspartnerschaftsgesetz eingetragenen, überlebenden Lebenspartner, und zwar auch dann, wenn Kinder aus einer früheren Ehe vorhanden sind,
 - b) auf die Kinder,
 - c) auf die Enkel in der Reihenfolge der Berechtigung ihrer Väter bzw. Mütter,
 - d) auf die Eltern,
 - e) auf die vollbürtigen Geschwister,
 - f) auf die nicht unter a) bis e) fallenden Erben.

Innerhalb der einzelnen Gruppen b) bis c) und e) wird unter Ausschluß der übrigen Angehörigen der Gruppe die nach Jahren älteste Person Nutzungsberechtigt. Sollte diese Person nicht oder nicht rechtzeitig ermittelbar sein, geht das Nutzungsrecht auf die zuerst ermittelbare Person über.
- (7) Die jeweilige Nutzungsberechtigte kann das Nutzungsrecht auf eine Person aus dem Kreis der in Abs. 6 Satz 2 genannten Personen übertragen. Der Rechtsnachfolger hat bei der Friedhofsverwaltung das Nutzungsrecht unverzüglich nach dem Erwerb auf sich umschreiben zu lassen.
- (8) Der jeweilige Nutzungsberechtigte hat im Rahmen dieser Satzung und der dazu ergangenen Regelung das Recht, in der Wahlgrabstätte bestattet zu werden, bei Eintritt eines Bestattungsfalles über andere Bestattungen und über die Art der Gestaltung und der Pflege der Grabstätte zu entscheiden.
- (9) Das Nutzungsrecht an unbelegten Grabstätten kann jederzeit, an teilbelegten Grabstätten erst nach Ablauf der letzten Ruhezeit, zurückgegeben werden. Eine Rückgabe ist nur für die gesamte Grabstätte möglich.
- (10) Bei Rückgabe von Wahlgrabstätten wird an den Nutzungsberechtigten die für die Wahlgrabstätte gezahlte Gebühr unter Berücksichtigung der verbleibenden, auf volle Jahre abgerundeten Nutzungszeit anteilig zurückerstattet.

§ 15 Urnengrabstätten

- (1) Aschen dürfen beigesetzt werden,
 1. in Urnenreihengrabstätten
 2. in Urnenwahlgrabstätten,
 3. in Reihengrabstätten bis zu zwei Urnen,
 4. in Wahlgrabstätten bis zu vier Urnen und
 5. in Nischen der Urnenwand bis zu zwei Urnen.
 6. in Gemeinschaftsgrabstätten (anonymes Gräberfeld als Wiesengräber) maximal 1 Urne
 7. in Rasengrabstätten bis zu 2 Urnen
 8. in Urnengemeinschaftsgräbern je Grabeinheit bis zu 2 Urnen
 9. in Urnenbaumgrabstätte bis zu 2 Urnen
- (2) Urnenreihengrabstätten sind Aschenstätten, die der Reihe nach belegt und erst im Todesfall auf die Dauer der Ruhezeit zur Beisetzung abgegeben werden.
- (3) Urnenwahlgrabstätten sind Aschenstätten, für die auf Antrag ein Nutzungsrecht für die Dauer von 20 Jahren (Nutzungszeit) verliehen wird. In einer Urnenwahlgrabstätte dürfen zwei Urnen beigesetzt werden.
- (4) Die Beisetzung ist bei der Friedhofsverwaltung rechtzeitig anzumelden. Der Anmeldung sind eine Ausfertigung der standesamtlichen Sterbeurkunde, die Bescheinigung des Trägers der Feuerbestattungsanlage über die Einäscherung und die Todesbescheinigung – nicht vertraulicher Teil - beizufügen.
- (5) Soweit sich aus der Satzung nicht etwas anderes ergibt, gelten die Vorschriften für Reihen- und Wahlgrabstätten entsprechen auch für Urnengrabstätten.
- (6) Die Beschriftung der Nischen der Urnenwand muß sich jeweils dem Gesamtbild der Urnenwand anpassen. Die Beschriftung bedarf der vorherigen Genehmigung durch die Friedhofsverwaltung.

§ 15 a – Gemeinschaftsgrabstätten – Anonymes Gräberfeld

- (1) Anonyme Grabstätten sind Grabstätten für Erdbestattungen und Urnenbestattungen, die im Todesfall für die Dauer der Ruhezeit des zu Bestattenden schriftlich zugeteilt werden. Die Beisetzung erfolgt der Reihe nach. In jeder Grabstätte darf nur eine Leiche oder eine Asche beigesetzt werden. Die Beisetzung von Leichen und Aschen erfolgt in unterschiedlichen Reihen.
- (2) Die Zuerkennung, die Anlage, die Unterhaltung und die Gestaltung von anonymen Grabstätten obliegen ausschließlich dem Friedhofsträger.
- (3) Es ist nicht gestattet Blumen oder Gestecke auf anonymen Grabstellen abzulegen. Auch Anpflanzungen dürfen nicht vorgenommen werden.

§ 15 b – Urnengemeinschaftsgrabanlagen

- (1) In einer Grabeinheit können bis zu zwei Urnen beigesetzt werden. Die Belegung erfolgt der Reihe nach. Das Nutzungsrecht wird nur im Todesfall zur Beisetzung einer Urne für die Dauer der Ruhezeit verliehen.
- (2) Die Zuerkennung, die Anlage, die Unterhaltung und die Gestaltung der Urnengemeinschaftsgrabanlage obliegen ausschließlich dem Friedhofsträger. Die Nutzungsberechtigten können Blumen oder sonstigen Grabschmuck auf dem dafür vorgesehenen Teil der Urnengemeinschaftsgrabstelle ablegen. Nähere Regelungen zur Grabgestaltung sind in § 20 b geregelt.

§ 16 Ehregrabstätten

Die Zuerkennung, die Anlage und die Unterhaltung von Ehregrabstätten obliegt ausschließlich dem Friedhofsträger.

§ 16 a Rasenreihengrabstätten und Rasenwahlgrabstätten

- (1) Rasenreihengrabstätten sind Grabstätte (Einzelgräber) für Erdbestattungen, die der Reihe nach belegt und im Todesfall für die Dauer der Ruhezeit des zu Bestattenden schriftlich zugeteilt werden. Ein Wiedererwerb des Nutzungsrechtes an der Rasenreihengrabstätte ist nicht möglich.
- (2) In jeder Rasenreihengrabstätte darf – außer in den Fällen des § 7 Abs. 5 - nur eine Leiche bestattet werden.
- (3) Rasenwahlgrabstätten sind Grabstätten für Urnenbestattungen (bis zu 2 Urnen), die der Reihe nach belegt und im Todesfall für die Dauer der Ruhezeit des zu Bestattenden schriftlich zugeteilt werden. Das Nutzungsrecht und der Pflegevertrag verlängern sich automatisch bei Beisetzung einer weiteren Urne.

§ 16 b Urnenbaumgrabstätten

- (1) Baumgrabstätten werden auf den von der Friedhofsverwaltung festgelegten Bereichen angeboten. Pro Baum können höchstens bis zu 24 Urnen beigesetzt werden. Die beigefügten Pläne sind Bestandteil der Satzung.
- (2) Die Beisetzung darf nur in einer biologisch abbaubaren Urne erfolgen.
- (3) Die Beisetzung der Urnen erfolgt in einem Abstand von 2,00 m zu den Bäumen, in speziell dafür angelegten Urnenkammern.
- (4) Urnenbaumgrabstätte sind Grabstätten, die sowohl für eine, als auch für zwei nebeneinander verlegten Urnen Platz bietet. Das Nutzungsrecht und der Pflegevertrag werden für 20 Jahre erworben. Der Wiedererwerb des Nutzungsrechtes und die Verlängerung des Pflegevertrages nach Ablauf der Ruhefrist sind nur auf Antrag möglich. Ein Rechtsanspruch auf Wiedererwerb besteht nicht.

5. Gestaltung der Grabstätten

§ 17 Wahlmöglichkeit

- (1) Auf dem Friedhof werden Grabfelder mit allgemeinen Gestaltungsvorschriften (§ 18) und Grabfelder mit besonderen Gestaltungsvorschriften (§§ 20 und 26) eingerichtet.
- (2) Grabfelder mit besonderen Gestaltungsvorschriften sind in einem Belegungsplan festgelegt.
- (3) Bei der Zuweisung einer Grabstätte bestimmt der Antragsteller, ob diese in einem Grabfeld mit allgemeinen oder mit besonderen Gestaltungsvorschriften liegen soll. Entscheidet er sich für eine Grabstätte mit besonderen Gestaltungsvorschriften, so besteht die Verpflichtung, die Gestaltungsvorschriften dieser Friedhofssatzung einzuhalten. Eine entsprechende schriftliche Erklärung ist durch den Antragsteller zu unterzeichnen.
- (4) Wird von dieser Wahlmöglichkeit nicht rechtzeitig vor der Bestattung Gebrauch gemacht, wird eine Grabstätte im Friedhofsteil mit besonderen Gestaltungsvorschriften zugeteilt.

§ 18 Allgemeine Gestaltungsvorschriften

- (1) Jede Grabstätte ist so zu gestalten und an die Umgebung anzupassen, daß die Würde des Friedhofes in seinen einzelnen Teilen und in seiner Gesamtanlage gewahrt wird.
- (2) Auf den Belegfeldern ist grundsätzlich die Verwendung aller Materialien gestattet, die der Würde des Friedhofes nicht abträglich oder störend sind. Die Verwendung von Kunststoff in Gebinden ist nicht gestattet. Aufdringliche Farben sind nicht zulässig. In Zweifelsfällen entscheidet die Friedhofsverwaltung über die Zulässigkeit der Materialien.
- (3) Unzulässig eingebrachte Gegenstände und Materialien werden zu Lasten des Verursachers entfernt. Die Gemeindeverwaltung ist nicht zur Aufbewahrung verpflichtet.
- (4) Von den Grabfeldern auf der Erweiterungsfläche des Friedhofes Iggelheim dürfen nur rund 30 % mit Grabplatten ganz versiegelt werden. Die versiegelbaren Grabstätten sind in dem dieser Satzung beigegebenen Plan gekennzeichnet. Die übrigen Erdgrabstätten dürfen nur zu maximal 30 % der Fläche versiegelt werden. Die verbleibenden Flächen dieser Grabstätten sind gärtnerisch anzulegen.

6. Grabmale

§ 19 Gestaltung der Grabmale in Grabfeldern mit allgemeinen Gestaltungsvorschriften / Grababmessungen

- (1) Die Grabmale und sonstigen baulichen Anlagen auf Grabfeldern ohne besondere Gestaltungsvorschriften unterliegen in ihrer Gestaltung und Bearbeitung keinen besonderen Anforderungen. Die übrigen Regelungen gelten jedoch uneingeschränkt.
- (2) Grabstätten sind spätestens drei Monate nach der Beisetzung gärtnerisch anzulegen und zu pflegen.

- (3) Die Abmessungen der Gräber betragen einschließlich der Einfassung (Randbegrenzung)
- a) bei Einzelgräbern und Einzelwahlgräbern 1,00 m Breite und 2,00 m Länge
 - b) bei Familiengräbern und Doppelwahlgräbern 2,00 m Breite und 2,00 m Länge
 - c) bei Urnengräbern und Urnenwahlgräbern 1,00 m Breite und 1,00 m Länge

Die genannten Maße gelten auf dem Friedhof im Ortsteil Iggelheim uneingeschränkt.

- (4) Die Friedhofsverwaltung kann auf dem Friedhof im Ortsteil Böhl abweichende Abmessungen festlegen, um ein einheitliches Gestaltungsbild zu bewahren, d.h. sind in einer Gräberreihe andere Maße vorhanden, so haben sich neue Grabmale diesen Maßen anzupassen.
- (5) Beim Setzen neuer Grabmale ist darauf zu achten, dass zwischen den einzelnen Grabmalen (Einfassungen/Begrenzungen) ein Abstand von 30 cm (Weg) belassen wird.

§ 20 Gestaltung der Grabmale in Grabfeldern mit besonderen Gestaltungsvorschriften

- (1) Die Grabmale in Grabfeldern mit besonderen Gestaltungsvorschriften müssen in ihrer Gestaltung und Bearbeitung nachstehenden Anforderungen entsprechen:
- a) **getrichen**
 - b) Bei der Gestaltung und Bearbeitung sind folgende Vorschriften einzuhalten:
 - 1. Alle Steine müssen allseitig und gleichmäßig bearbeitet sein,
 - 2. alle Bearbeitungsarten sind zulässig, außer Politur.
 - 3. Politur ist nur als gestalterisches Element für Ornament und Schrift erlaubt, sofern sie nicht überwiegt,
 - 4. die Grabmale müssen aus einem Stück hergestellt sein, sie dürfen keinen Sockel haben,
 - 5. nicht zugelassen sind alle nicht aufgeführten Materialien, Zutaten, Gestaltungs- und Bearbeitungsarten, insbesondere Beton, Glas, Emaille, Kunststoff, Lichtbilder, Gold, Silber, Bronze und Farben.
- (2) Auf Grabstätten für Erdbestattungen sind Grabmale mit folgenden Maßen zulässig:
- a) Reihengrabstätten für Verstorbenen bis zu 5 Jahren:
 - 1. Stehende Grabmale:
Höhe 0,55 m bis 0,80 m, Breite bis 0,45 m,
Mindeststärke 0,14 m.
 - 2. Liegende Grabmale:
Breite bis 0,40 m, Höchstlänge 0,50 m,
Mindeststärke 0,14 m.

b) Reihengrabstätten für Verstorbene über 5 Jahren:

1. Stehende Grabmale:
Höhe 0,70 m bis 0,95 m, Breite bis 0,45 m,
Mindeststärke 0,16 m.
2. Liegende Grabmale:
Breite bis 0,50 m, Höchstlänge 0,70 m,
Mindeststärke 0,14 m.

c) Wahlgrabstätten:

1. Stehende Grabmale:
 - a) bei einstelligen Wahlgräbern:
Höhe 0,80 m bis 1,20 m, Breite bis 0,60 m,
Mindeststärke 0,18 m.
 - b) bei zwei- und mehrstelligen Wahlgräbern:
Höhe 1,00 m bis 1,20 m, Breite bis 0,60 m,
Mindeststärke 0,18 m.
2. Liegende Grabmale
 - a) bei einstelligen Wahlgräbern:
Breite bis 0,50 m, Länge 0,70 m bis 0,90 m,
Höhe 0,14 m bis 0,30 m.
 - b) bei mehrstelligen Wahlgräbern:
Breite bis 0,75 m, Länge 0,80 m bis 1,20 m,
Höhe 0,14 m bis 0,30 m.

d) Die Regelungen des § 18 Abs. 4 bleiben unberührt.

(3) Auf Urnengrabstätten sind Grabmale bis zu folgenden Größen zulässig:

a) Urnenreihengrabstätten:

1. Stehende Grabmale:
Grundriß 0,35 x 0,35 m, Höhe 0,70 bis 0,90 m.
2. Liegende Grabmale:
Größe 0,40 x 0,40 m, Höhe der Hinterkante 0,15 m.

b) Urnwahlgrabstätten:

1. Stehende Grabmale mit quadratischem oder rundem Grundriß: 0,40 x 0,40 m,
Höhe 0,80 bis 1,20 m.
2. Liegende Grabmale mit quadratischem Grundriß:
bis 0,40 x 0,40 m, Höchstmaß 0,70 x 0,70 m,
Höhe der hinteren Kante 0,16 m.

- (4) Der Friedhofsträger kann Ausnahmen von den Vorschriften der Absätze 1 bis 3 und auch sonstige bauliche Anlagen zulassen, soweit er es unter Beachtung des § 18 für vertretbar hält.

§ 20 a Gestaltungsvorschriften für Rasengräber

- (1) Rasengräber für Erd- und Urnenbestattungen sind Grabstätten ohne Flächen für Anpflanzungen, die der Reihe nach belegt werden. In einer Rasenreihengrabstätte darf nur eine Leiche beigesetzt werden und in einer Rasenwahlgrabstätte bis zu zwei Urnen.
- (2) Nicht gestattet sind:
- a) Anpflanzungen jeglicher Art,
 - b) das Einfassen der Grabstätte,
 - c) das Belegen der Grabstätte mit Materialien jeglicher Art (Kies u.a.),
 - d) das Abdecken der Gräber mit Grabplatten über die Vorschriften des Absatzes 3 hinaus,
 - e) das Aufstellen von Blumenvasen, -schalen, Grablichtern und anderen Gegenständen,
 - f) das Entfernen von Rasen.
- (3) Als Grabmale sind auf den Rasenreihengräbern nur ebenerdig, 2 cm unterhalb der Grasnarbe, liegende Platten von 60 cm x 40 cm Größe und mit einer Mindeststärke von 10 cm für den Namen sowie das Geburts- und Sterbedatum des Verstorbenen, eingehauene Schriften, Ornamente und Symbole zugelassen.
Als Material ist nur geschliffenes und nicht poliertes dunkles Hartgestein oder geschliffener und nicht polierter Marmor zugelassen.
Ein Holzkreuz, das als Behelfszeichen verwendet wird, ist spätestens nach 3 Monaten durch eine Namenstafel zu ersetzen.

§ 20 b Gestaltungsvorschriften für Urnengemeinschaftsgrabanlagen

- (1) Jede Grabeinheit hat eine Größe von ca. 1 qm und umfasst $\frac{1}{4}$ (als Dreieck) einer Familiengrabstelle (2 m x 2 m) (siehe Muster als Anlage zur Satzung). Für jede Grabeinheit ist ein Grabkissen für die Namensinschrift vorgesehen.
- (2) Die Grabkissen sind auf den Grabeinheiten ebenerdig liegende Platten in den Maßen 60 cm x 40 cm und einer Mindeststärke von 10 cm für den Namen sowie das Geburts- und Sterbedatum des Verstorbenen. Zulässig sind eingehauene Schriften, Ornamente und Symbole. Als Material ist nur geschliffenes und nicht poliertes dunkles Hartgestein oder geschliffener und nicht polierter Marmor zugelassen.
- (3) Die Grabstellen werden durch die Bepflanzung sichtbar aufgeteilt. Die Innenflächen sind mit kriechenden Gehölzen, Bodendeckern und Blumenschmuck bepflanzt.
- (4) Jede Grabeinheit wird für eine Nutzungszeit von 20 Jahren erworben. Die Nutzungszeit verlängert sich automatisch bei Beisetzung einer weiteren Urne, auch der mit dem Erwerb abgeschlossene Pflegevertrag verlängert sich entsprechend bei Beisetzung einer weiteren Urne.

§ 20 c Gestaltungsvorschriften für Urnenbaumgrabstätten

- (1) Urnenbaumgrabstätten sind Grabstätten ohne Flächen für Anpflanzungen, die der Reihe nach belegt werden.
- (2) Nicht gestattet sind
 - a) Anpflanzungen jeglicher Art,
 - b) das Einfassen der Grabstätten,
 - c) das Belegen der Grabstätten mit Materialien jeglicher Art (Kies u.ä.)
 - d) das Abdecken der Gräber mit Grabplatten,
 - e) das Aufstellen von Blumenvasen, -schalen, Grablichtern und anderen Gegenständen,
 - f) das Entfernen von Rasen.

Das Ablegen von Grabschmuck ist nur anlässlich einer Beisetzung gestattet. Gebinde und Kränze sind spätestens 20 Tage nach der Beisetzung zu entfernen und auf den hierfür vorgesehenen Stellen zu entsorgen. Soweit eine rechtzeitige Entfernung nicht erfolgt, werden die Gebinde und Kränze auf Kosten der Grabeigentümer durch die Friedhofsverwaltung entfernt und entsorgt.

- (3) Sollte der Baum im Laufe des Nutzungsrechtes zerstört oder aus Sicherheitsgründen gefällt werden, schafft die Friedhofsverwaltung Ersatz durch Pflanzung eines neuen Baumes. Ein Anspruch auf Unveränderbarkeit der Umgebung einer Grabstätte besteht nicht.
- (4) Die Kennzeichnung der Grabstätte kann auf Antrag durch Anbringung einer Namenstafel an dafür errichteten Stelen erfolgen. Die Namenstafeln enthalten Name und Vorname der/des Verstorbenen, sowie Geburtsjahr und Sterbejahr. Auf Antrag kann auch das vollständige Geburts- und Sterbedatum aufgenommen werden.
- (5) Die Stelen und die dazu gehörigen Bäume sind durch Symbole, Zahlen oder Nummern gekennzeichnet. Die Beschaffung und Anbringung der Namenstafeln erfolgt turnusmäßig ausschließlich durch die Friedhofsverwaltung. Die Namenstafeln werden erst nach Anbringung mit den tatsächlich entstandenen Kosten dem Grabeigentümer in Rechnung gestellt.
- (6) Pflegeeingriffe in den Gehölzbestand und den Bodenbewuchs erfolgen ausschließlich durch die Friedhofsverwaltung.

§ 21 Errichten und Ändern von Grabmalen

- (1) Die Errichtung und jede Veränderung von Grabmalen sind der Friedhofsverwaltung anzuzeigen mit der Erklärung, dass das Vorhaben der gültigen Friedhofssatzung entspricht.
- (2) Der Anzeige sind zweifach beizufügen der Grabmalentwurf mit Grundriss und Seitenansicht im Maßstab 1:10 unter Angabe des Materials und seiner Bearbeitung. In besonderen Fällen kann die Vorlage des Modells im Maßstab 1:10 oder das Aufstellen einer Atrappe in natürlicher Größe auf der Grabstätte verlangt werden.

- (3) Mit dem Vorhaben darf einen Monat nach Vorlage der vollständigen Anzeige begonnen werden, wenn seitens der Friedhofsverwaltung in dieser Zeit keine Bedenken wegen eines Verstoßes gegen die Friedhofssatzung geltend gemacht werden. Vor Ablauf des Monats darf begonnen werden, wenn die Friedhofsverwaltung schriftlich die Übereinstimmung mit der geltenden Friedhofssatzung bestätigt.
- (4) Das Vorhaben ist erneut anzuzeigen, wenn das Grabmal oder die sonstige bauliche Anlage nicht binnen eines Jahres nach Einreichen der Anzeige errichtet bzw. geändert worden ist.

§ 22 Standsicherheit der Grabmale

Die Grabmale sind ihrer Größe entsprechend nach den allgemein anerkannten Regeln des Handwerks zu fundamentieren und so zu befestigen, daß sie dauernd standsicher sind und auch beim Öffnen benachbarter Gräber nicht umstürzen oder sich senken können. Satz 1 gilt für sonstige bauliche Anlagen entsprechend.

§ 23 Verkehrssicherungspflicht für Grabmale

- (1) Die Grabmale und die sonstigen baulichen Anlagen sind dauernd in verkehrssicherem Zustand zu halten. Sie sind zu überprüfen oder überprüfen zu lassen, und zwar in der Regel jährlich zweimal - im Frühjahr nach der Frostperiode und im Herbst -. Verantwortlich dafür ist bei Reihen- und Urnengrabstätten, wer den Antrag auf Zuteilung der Grabstätte (§ 13) gestellt hat; bei Wahl- und Urnenwahlgrabstätten der Nutzungsberechtigte.
- (2) Scheint die Standsicherheit eines Grabmals, einer sonstigen baulichen Anlage oder von Teilen davon gefährdet, ist der für die Unterhaltung Verantwortliche (Abs. 1) verpflichtet, unverzüglich die erforderlichen Maßnahmen zu treffen.
- (3) Für jeden Schaden, der durch ein nicht verkehrssicheres Grabmal oder sonstiges Grabzubehör entsteht, ist der Grabnutzungsberechtigte / Verfügungsberechtigte haftbar.
- (4) Bei Gefahr im Verzuge kann die Friedhofsverwaltung auf Kosten des Verantwortlichen Sicherungsmaßnahmen (z. B. Umliegen von Grabmalen) treffen. Wird der ordnungswidrige Zustand trotz schriftlicher Aufforderung der Friedhofsverwaltung nicht innerhalb einer festgesetzten angemessenen Frist beseitigt, ist die Friedhofsverwaltung dazu auf Kosten des Verantwortlichen berechtigt. Sie kann das Grabmal oder Teile davon entfernen. Die Gemeinde ist verpflichtet, diese Gegenstände drei Monate aufzubewahren. § 24 Abs. 2 Satz 4 gilt entsprechend. Ist der Verantwortliche nicht bekannt oder über das Einwohnermeldeamt nicht zu ermitteln, genügen als Aufforderung eine öffentliche Bekanntmachung und ein Hinweisschild auf der Grabstätte, das für die Dauer von einem Monat aufgestellt wird.

§ 24 Entfernen von Grabmalen

- (1) Grabmale und sonstige bauliche Anlagen dürfen vor Ablauf der Ruhezeit oder der Nutzungszeit nur mit vorheriger, schriftlicher Zustimmung der Friedhofsverwaltung von der Grabstätte entfernt werden.

- (2) Nach Ablauf der Ruhezeit bei Reihen- und Urnenreihengrabstätten, nach Ablauf der Nutzungszeit bei Wahl- und Urnenwahlgrabstätten oder nach der Entziehung von Grabstätten und Nutzungsrechten sind die Grabmale und sonstigen baulichen Anlagen innerhalb einer Frist von drei Monaten zu entfernen. Auf den Ablauf der Ruhezeit bzw. der Nutzungszeit wird durch öffentliche Bekanntmachung hingewiesen. Kommt der Verpflichtete dieser Verpflichtung nicht nach, so ist die Friedhofsverwaltung berechtigt, die Grabstätte auf Kosten des Verpflichteten abräumen zu lassen. Lässt der Verpflichtete das Grabmal/ und die sonstigen baulichen Anlagen/ nicht binnen drei Monaten abholen, geht es/gehen sie/entschädigungslos in das Eigentum der Gemeinde über, wenn dieses bei Erwerb des Nutzungsrechts oder bei der Genehmigung für die Errichtung eines Grabmals oder sonstiger baulicher Anlagen schriftlich vereinbart wurde. Sofern Grabstätten von der Friedhofsverwaltung abgeräumt werden, hat der jeweilige Verpflichtete die Kosten zu tragen.
- (3) Bei Wiederbelegung einer bereits bestehenden Grabstätte hat der Nutzungsberechtigte oder ein von ihm beauftragter Gewerbetreibender die Grabmale, die sonstigen baulichen Anlagen, Fundamente und den Beton von und aus der Grabstätte zu entfernen und von den Friedhöfen zu verbringen. Die Ablagerung in den Container der Friedhofsverwaltung ist nicht zulässig.

7. Herrichten und Pflege der Grabstätten

§ 25 Herrichten und Instandhalten der Grabstätten

- (1) Alle Grabstätten müssen im Rahmen der Vorschriften des § 18 hergerichtet und dauernd instand gehalten werden. Dies gilt entsprechend für den Grabschmuck. Verwelkte Blumen und Kränze sind unverzüglich von der Grabstätte zu entfernen.
- (2) Für die Herrichtung und die Instandhaltung ist bei Reihen- und Urnenreihengrabstätten der Inhaber der Grabzuweisung (Verantwortlicher gemäß § 9 BestG), bei Wahl- und Urnenwahlgrabstätten der Nutzungsberechtigte verantwortlich.
- (3) Die für die Grabstätten Verantwortlichen können die Grabstätten selbst anlegen und pflegen oder damit einen Friedhofsgärtner beauftragen.
- (4) Reihen- und Urnenreihengrabstätten müssen innerhalb von sechs Monaten nach der Bestattung, Wahl- und Urnenwahlgrabstätten innerhalb von sechs Monaten nach der Verleihung des Nutzungsrechtes hergerichtet werden.
- (5) Die Herrichtung, Unterhaltung und Veränderung der gärtnerischen Anlagen außerhalb der Grabstätten obliegen ausschließlich der Friedhofsverwaltung.
- (6) Die Verwendung von Pflanzenschutz- und Unkrautbekämpfungsmitteln ist nicht gestattet.
- (7) Nicht zugelassen als Bepflanzung sind Bäume und großwüchsige Sträucher. Die Bepflanzung darf die anderen Grabstätten, sowie die öffentlichen Anlagen und Wege nicht beeinträchtigen. Auch darf die Bepflanzung den Bestattungsbetrieb nicht beeinträchtigen.

- (8) Wenn Gehölze Nachbargräber, Wege oder Bestattungen beeinträchtigen, werden die Nutzungsberechtigten schriftlich von der Friedhofsverwaltung Böhl-Iggelheim aufgefordert, diese zurückzuschneiden oder zu entfernen. Geschieht dies nicht, erfolgt das Zurückschneiden oder Entfernen durch die Friedhofsverwaltung Böhl-Iggelheim. Die Kosten sind von den Nutzungsberechtigten zu tragen.

§ 26 Grabfelder mit besonderen Gestaltungsvorschriften

Grababdeckungen/Grabplatten sind zulässig. Verbleiben bei denselben noch Restflächen, so müssen diese bepflanzt werden. Die Bepflanzung darf die anderen Grabstätten sowie die öffentlichen Anlagen und Wege nicht beeinträchtigen. Nicht zugelassen sind insbesondere Bäume und großwüchsige Sträucher.

§ 27 Grabfelder mit allgemeinen Gestaltungsvorschriften

Die Herrichtung der Grabstätten unterliegt keinen besonderen Anforderungen. § 26 Satz 4 ist zu beachten.

§ 28 Vernachlässigte Grabstätten

- (1) Wird eine Grabstätte nicht ordnungsgemäß hergerichtet oder bepflanzt, hat der Verantwortliche auf schriftliche Aufforderung der Friedhofsverwaltung die Grabstätte innerhalb einer jeweils festzusetzenden angemessenen Frist in Ordnung zu bringen. Kommt er dieser Verpflichtung nicht nach, kann die Friedhofsverwaltung die Grabstätte nach ihrem Ermessen auf seine Kosten herrichten lassen.
- (2) Ist der Verantwortliche nicht bekannt oder nicht ohne weiteres zu ermitteln, genügt für die Durchführung der Maßnahme nach Abs. 1 eine öffentliche Bekanntmachung oder ein Hinweis auf der Grabstätte.

8. Leichenhalle

§ 29 Benutzen der Leichenhalle

- (1) Die Leichenhalle dient der Aufnahme der Leichen bis zur Bestattung. Sie darf nur mit Erlaubnis der Friedhofsverwaltung betreten werden. Die Friedhofsverwaltung kann hierfür bestimmte Zeiten festlegen, wobei in besonderen Fällen (z. B. Unfalltod) Ausnahmen möglich sind.
- (2) Die Särge sind spätestens eine halbe Stunde vor Beginn der Trauerfeier oder der Beisetzung endgültig zu schließen.
- (3) Die Särge der an einer nach seuchenrechtlichen Bestimmungen meldepflichtigen Krankheit Verstorbenen sollen in einem besonderen Raum der Leichenhalle aufgestellt werden. Der Zutritt zu diesen Räumen und die Besichtigung der Leichen bedürfen zusätzlich der vorherigen Zustimmung des Amtsarztes.

9. Schlußvorschriften

§ 30 Alte Rechte

- (1) Bei Grabstätten, die bei Inkrafttreten dieser Satzung bereits zugeteilt oder erworben sind, richten sich die Ruhezeit und Gestaltung nach den bisherigen Vorschriften.
- (2) Die vor dem Inkrafttreten dieser Satzung entstandenen Nutzungsrechte von unbegrenzter oder unbestimmter Dauer oder von mehr als 30 Jahren werden auf 2 Nutzungszeit(en) nach § 14 Abs. 1 oder § 15 Abs. 3 dieser Satzung seit Verleihung begrenzt. Sie enden jedoch nicht vor Ablauf eines Jahres und Inkrafttreten dieser Satzung und der Ruhezeit der zuletzt beigesetzten Leiche oder Asche.
- (3) Im übrigen gilt diese Satzung.

§ 31 Haftung

Die Gemeinde haftet nicht für Schäden, die durch satzungswidrige Benutzung des Friedhofs sowie seiner Anlagen und Einrichtungen durch dritte Personen oder durch Tiere entstehen.

§ 32 Ordnungswidrigkeiten

- (1) Ordnungswidrig handelt, wer vorsätzlich oder fahrlässig
 1. den Friedhof entgegen der Bestimmung des § 4 betritt,
 2. sich auf dem Friedhof nicht der Würde des Ortes entsprechend verhält oder die Anordnungen des Friedhofspersonals nicht befolgt (§ 5 Abs. 1),
 3. gegen die Bestimmungen des § 5 verstößt,
 4. eine Dienstleistungserbringung auf dem Friedhof ohne Anzeige bzw. entgegen seitens der Behörde mitgeteilter Bedenken ausübt (§ 6 Abs. 1),
 5. Umbettungen ohne vorherige Zustimmung vornimmt (§ 11),
 6. die Bestimmungen über zulässige Maße für Grabmale nicht einhält (§ 20 Abs. 2 und 3),
 7. als Verfügungsberechtigter, Nutzungsberechtigter oder Gewerbetreibender Grabmale oder sonstige Grabausstattungen ohne Anzeige errichtet oder verändert (§ 21 Abs. 1 und 3),
 8. Grabmale ohne Zustimmung der Friedhofsverwaltung entfernt (§ 24 Abs. 1),
 9. Grabmale und Grabausstattungen nicht in verkehrssicherem Zustand hält (§§ 22, 23 und 25),
 10. Pflanzenschutz- und Unkrautbekämpfungsmittel verwendet (§ 25 Abs. 6),
 11. Grabstätten entgegen § 26 mit Grababdeckungen versieht oder nicht oder entgegen §§ 26 und 27 bepflanzt,
 12. Grabstätten vernachlässigt (§ 28),
 13. die Leichenhalle entgegen § 29 Abs. 1 und Abs. 3 Satz 2 betritt
- (2) Die Ordnungswidrigkeit kann mit einer Geldbuße bis zu 1.000,-- € geahndet werden. Das Gesetz über Ordnungswidrigkeiten (OwiG) vom 24.05.1968 (BGBl. I S. 481) in der jeweils geltenden Fassung findet Anwendung.

§ 33 Gebühren

Für die Benutzer der von der Gemeinde verwalteten Friedhöfe und ihrer Einrichtungen sind die Gebühren nach der jeweils geltenden Friedhofsgebührensatzung zu entrichten.

§ 34 Inkrafttreten

Die Friedhofssatzung tritt am Tage nach ihrer Veröffentlichung in Kraft. Gleichzeitig tritt die Friedhofssatzung vom 14.01.1993 i.d.F. der Änderungssatzung vom 03.07.2013 außer Kraft.

Böhl-Iggelheim, den 06.08.2015

gez. Christ


Bürgermeister

-110,00


-54,00

-40,00


-16,50

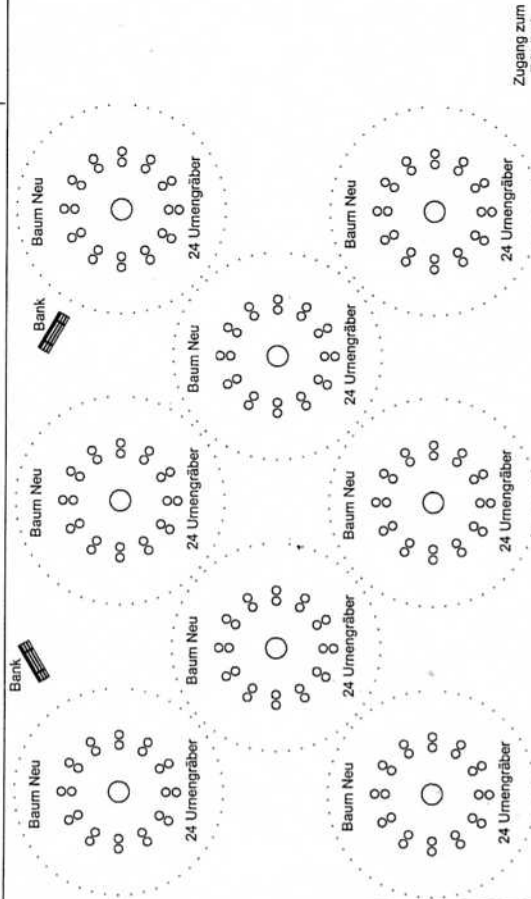

Friedhof

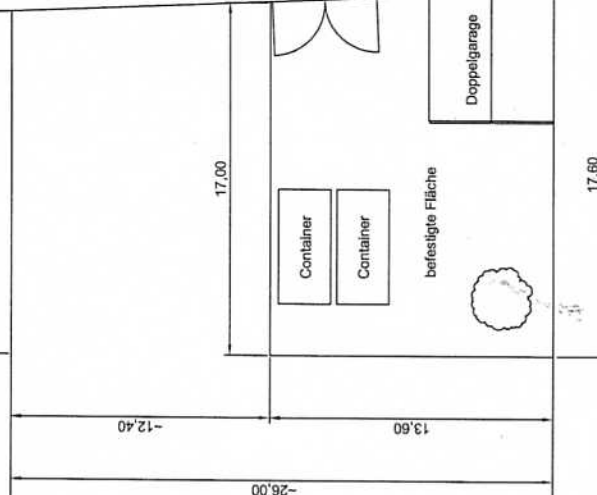

Detail Baumfeld
M 1:100

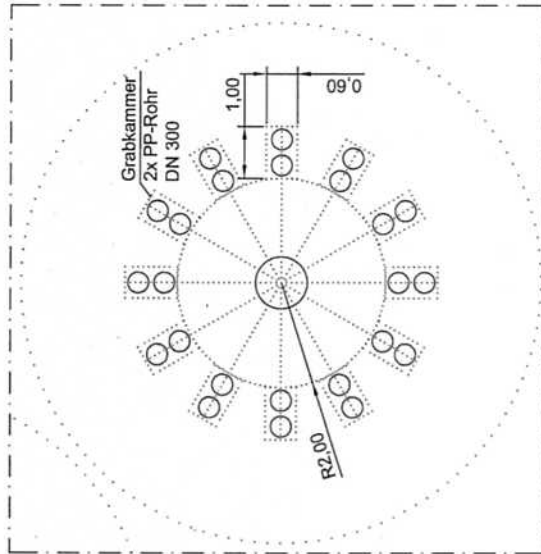

Gemeindeverwaltung
Am Schwarzweiher 7
Böhl-Iggelheim


Telefon: 0 63 24 - 96 30
www.boehl-iggelheim.de
info@boehl-iggelheim.de

Bezeichnung: Friedhof Böhl
Einteilung Baumgrabfelder


Maßstab: 1:250
Größe: A3

Gezeichnet:
10.03.15 He.



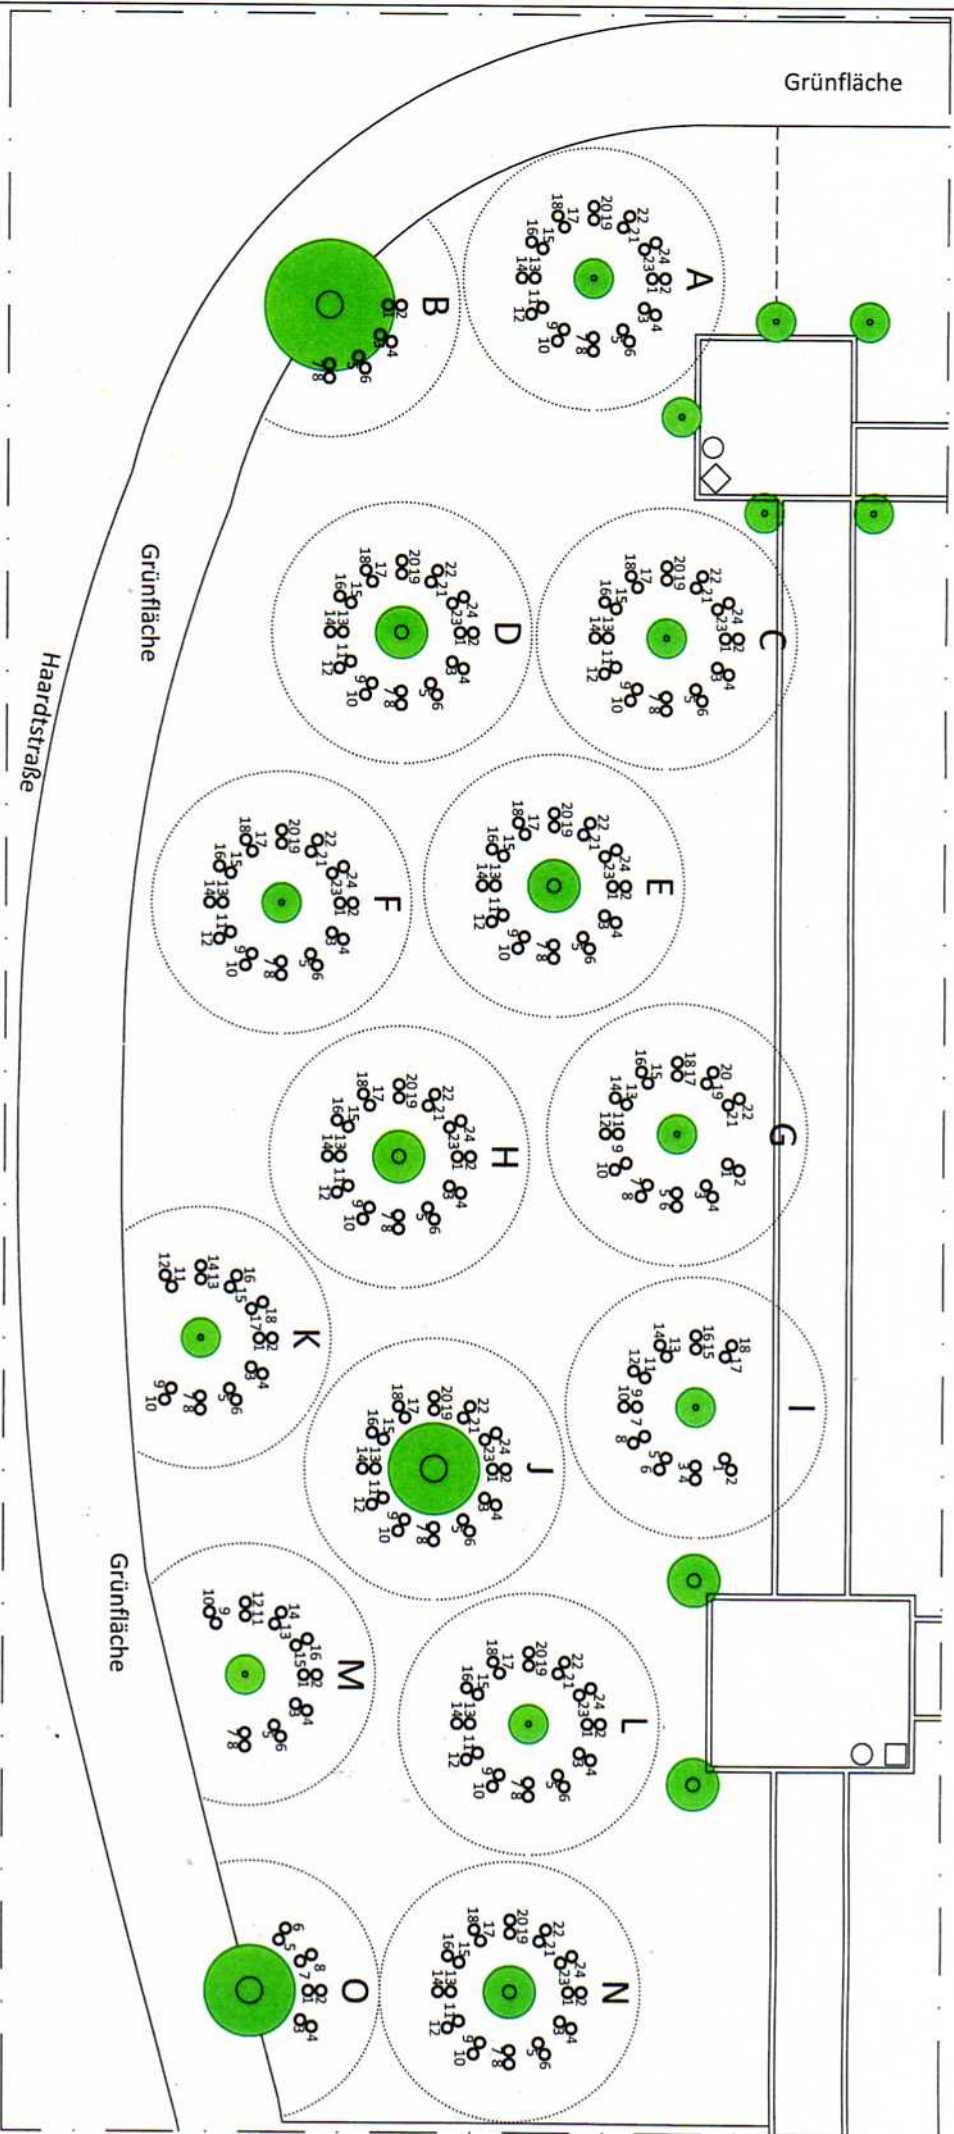

Gemeindeverwaltung
 Am Schwarzwelher 7
 Böhl-Iggelheim
 Telefon: 0 63 24 - 96 30
 www.boehl-iggelheim.de
 info@boehl-iggelheim.de

 Böhl-Iggelheim

Bezeichnung: Friedhof Iggelheim
 Belegungsplan Baumgrabfelder (Feld V)

Maßstab: 1:200
 Größe: A3
 Gezeichnet: 24.01.15 He.